


Granč - Petrovce, tr. osvetlenia S6, regulácia o 63%

DIALux
29.07.2014Zpracovatel
Telefon
Fax
e-mail

Silnice 1 / Vyhodnocovací pole Vozovka 1 / Přehled výsledků

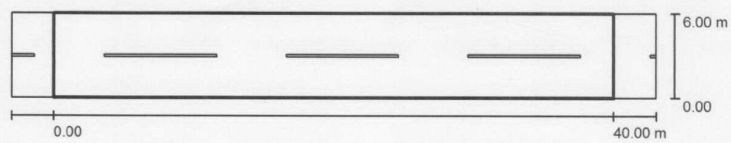

Činitel údržby: 0.92

Měřítko 1:329

Rastr: 14 x 4 Body

Příslušející silniční prvky: Vozovka 1.

Zvolená třída osvětlení: S6

(Jsou splněny všechny fotometrické požadavky.)

Skutečné hodnoty podle výpočtu:

Požadované hodnoty podle třídy:

Splněno/nesplněno:

 E_m [lx]

2.92

 ≥ 2.00

✓

 E_{min} [lx]

0.77

 ≥ 0.60

✓

Zpracoval: Ing. Peter Štefák
Dátum: 18.3.2015

Strana 3